


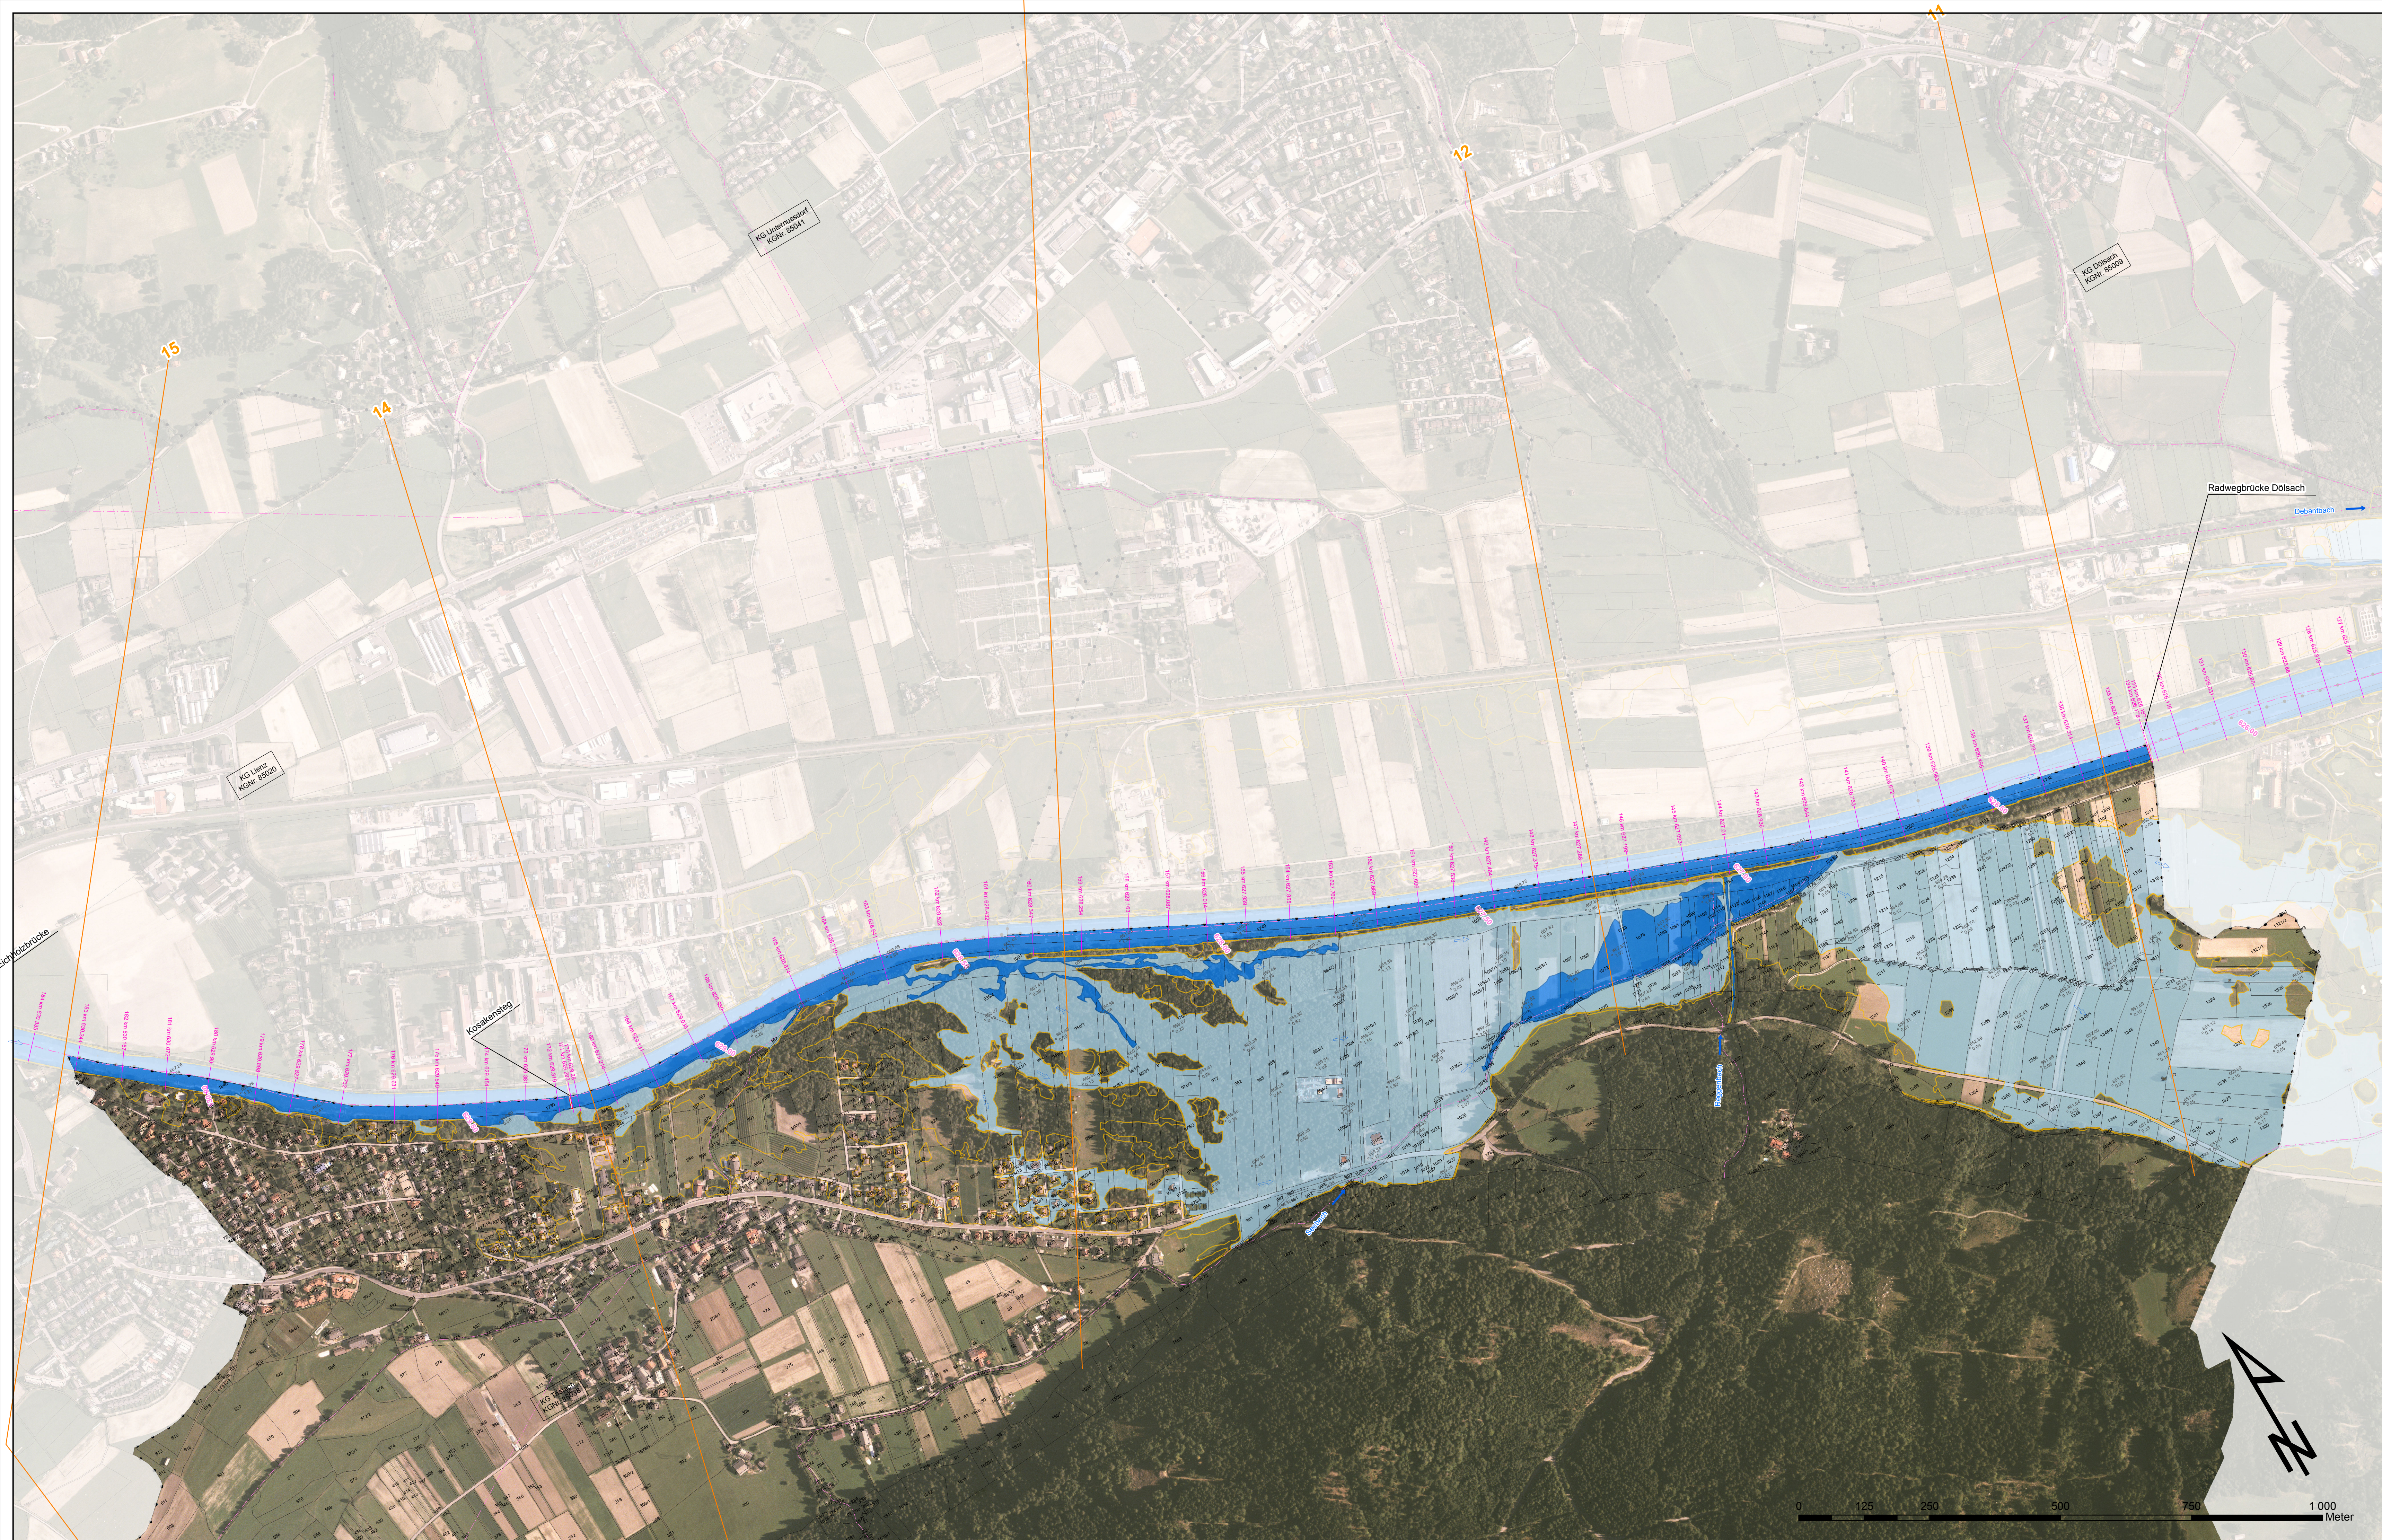

LEGENDE

Überströmte Fläche bei HQ30

Überströmte Fläche bei HQ100

Anschlaglinie HQ300

Fließpfeile HW100

Wassertiefe HW100 [m]

Wasserspiegellage HW100 [m ü. A.]

Brücken und Durchlässe

299 km 29.431

Talquerprofil

Flussachse

KG Grenze

Zubringer

BUNDESWASSERBAUVERWALTUNG
BEIM AMT DER TIROLER
LANDESREGIERUNG
ABT. WASSERWIRTSCHAFT

DRAU

GEFAHRENZONENAUSWEISUNG

Gemeinde Tristach
FLKM 626.18 - FLKM 630.26

PLANINHALT:

LAGEPLAN
Überflutungsflächen

Datum: Februar 2013

Maßstab: 1 : 5000

hydrophil ic

vormals: MAYR & SÄTTLER

Informationen zu Infrastruktur und Ressourcen

Schönbrunner Str. 287 | 1120 Wien

10. Oktober Straße 23 | 9900 Weich

Tel. +43 (0) 521 69 0, +43 (0) 676 755 9 123

www.hydrophil-ic.at, www.ic-group.org, www.flussbau.at

BUNDESMINISTERIUM
FÜR LAND- UND
FORSTWIRTSCHAFT,
UMWELT UND
WASSERWIRTSCHAFT

lebensministerium.at

tirol

Unser Land

03

ABC DEFG